


**RING 2500/500MM**  
**TYPE: N 25 (KLB)**  
**ARTIKELNUMMER: 403103**


Maßstab 1:30  
Maße in cm

Stand: 01/06

Schnitt

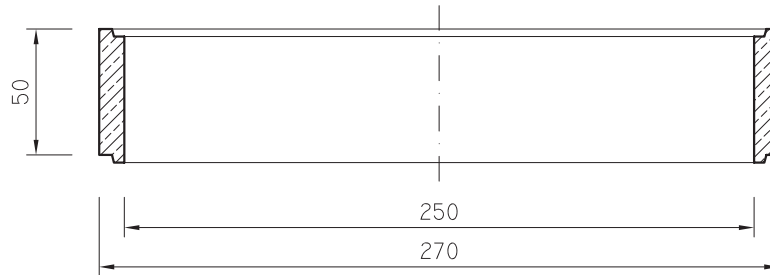

Grundriss

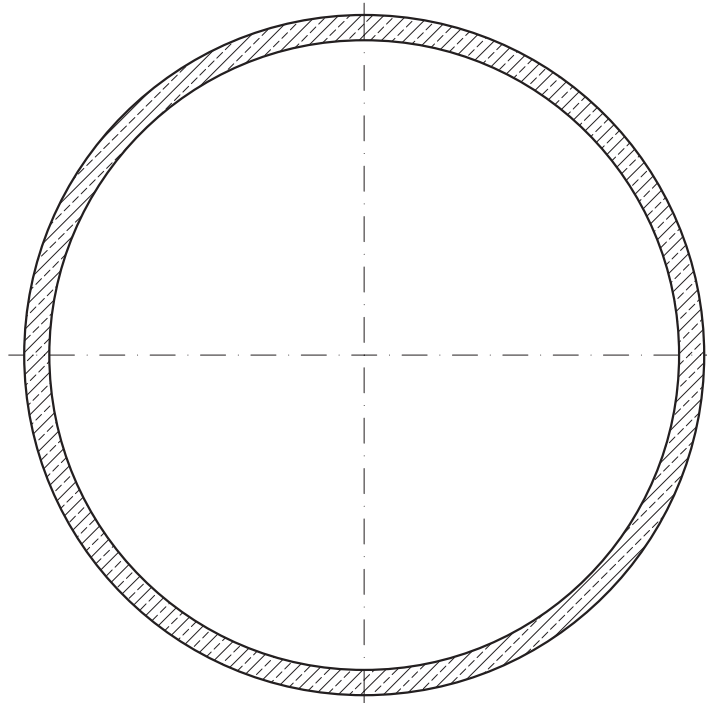

Zu beachten:

Betongüte: C25/30  
Stückgewicht: 1,000 to

1. Einbauanleitung

2. Vor Einbau Naturmaße nehmen!

3. Einbaumaße ohne Berücksichtigung  
der Mörtelfugen!

Technische Änderungen vorbehalten!