


RING 2000/1000MM GELOCHT
TYPE: S 20/100 (KLB)
ARTIKELNUMMER: 403064

Maßstab 1:30
Maße in cm


Stand: 01/06

Schnitt

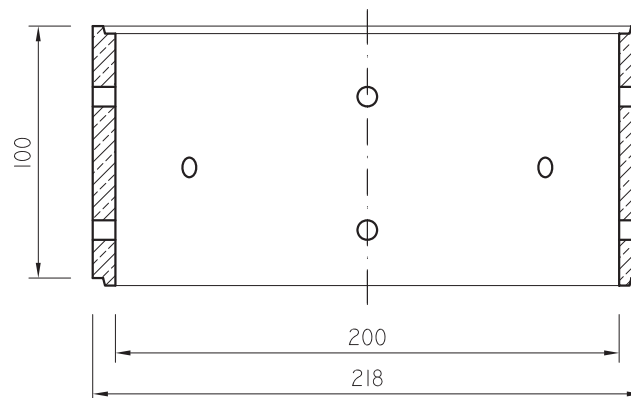

12 Öffnungen mit $d=75\text{mm}$

Grundriss

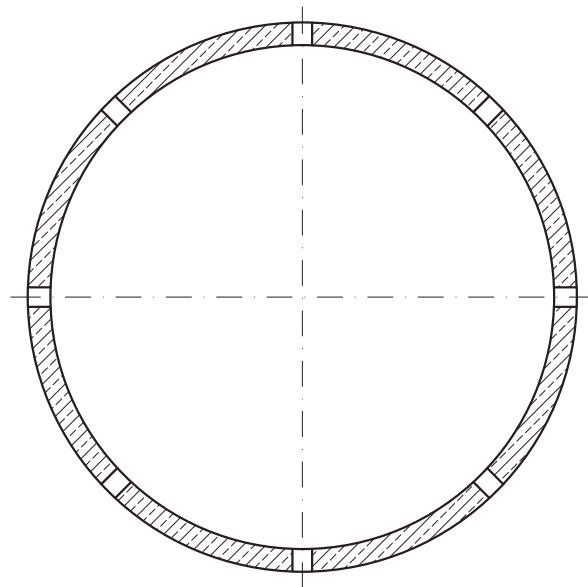

Zu beachten:

Betongüte: C25/30
Stückgewicht: 1,540 to

1. Einbauanleitung

2. Vor Einbau Naturmaße nehmen!

3. Einbaumaße ohne Berücksichtigung
der Mörtelfugen!

Technische Änderungen vorbehalten!