


RING 2000/500MM GELOCHT
TYPE: S 20 (KLB)
ARTIKELNUMMER: 403065

Maßstab 1:30
Maße in cm


Stand: 01/06

Schnitt

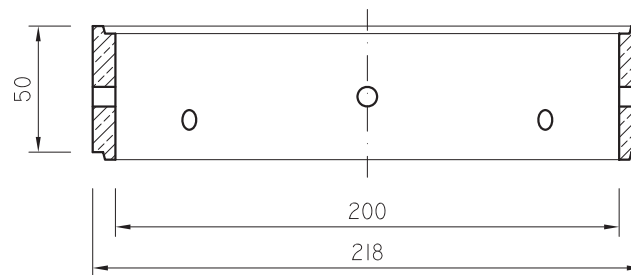

8 Öffnungen mit $d=78\text{mm}$

Grundriss

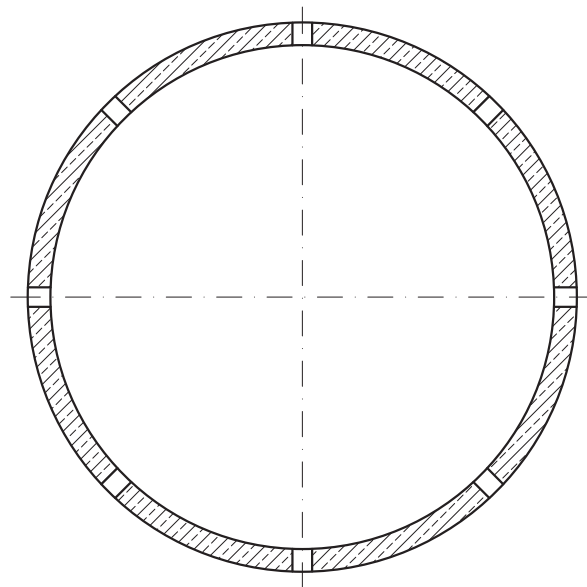

Zu beachten:

Betongüte: C25/30
Stückgewicht: 0,770 to

1. Einbauanleitung

2. Vor Einbau Naturmaße nehmen!

3. Einbaumaße ohne Berücksichtigung
der Mörtelfugen!

Technische Änderungen vorbehalten!