


RING 2500/750MM GELOCHT
TYPE: S 25/75 (KLB)
ARTIKELNUMMER: 403109


Maßstab 1:30
Maße in cm

Stand: 01/06

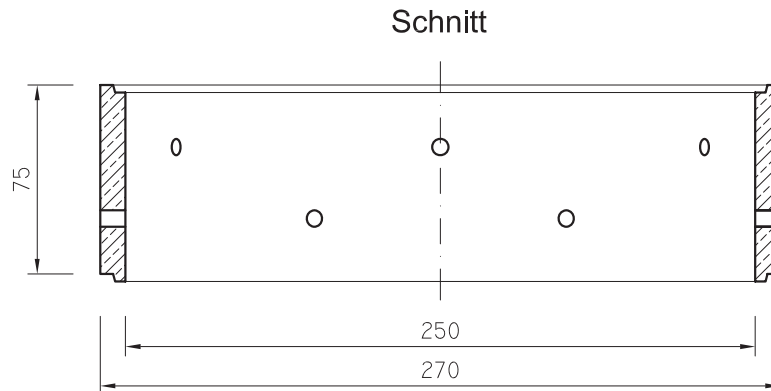

12 Öffnungen mit $d=65\text{mm}$

Grundriss

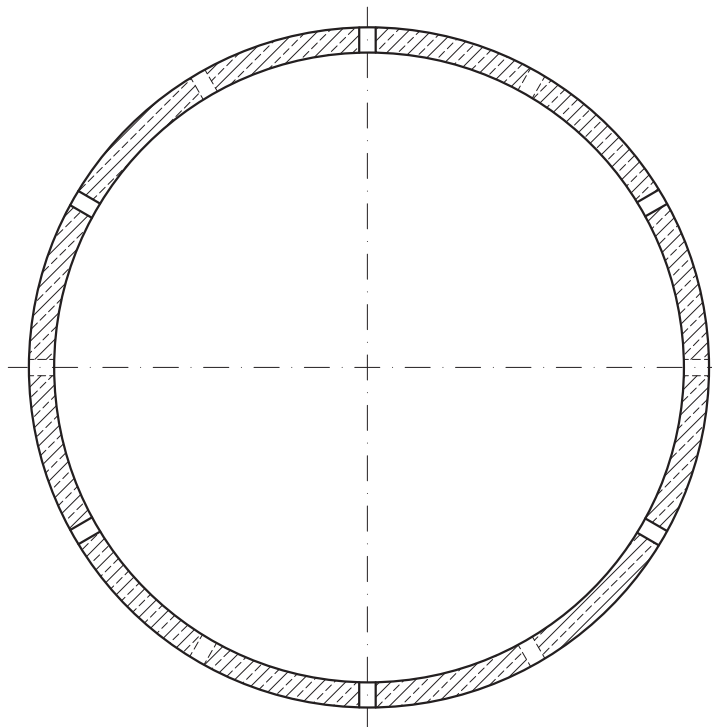

Betongüte: C25/30
Stückgewicht: 1,455 to

Zu beachten:

1. Einbauanleitung

2. Vor Einbau Naturmaße nehmen!

3. Einbaumaße ohne Berücksichtigung
der Mörtelfugen!

Technische Änderungen vorbehalten!