


**RING 2500/500MM GELOCHT**  
**TYPE: S 25 (KLB)**  
**ARTIKELNUMMER: 403108**


Maßstab 1:30  
Maße in cm

Stand: 01/06

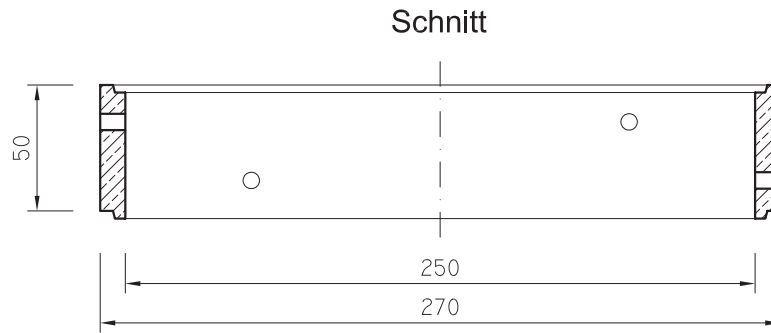

6 Öffnungen mit  $d=65\text{mm}$

Grundriss

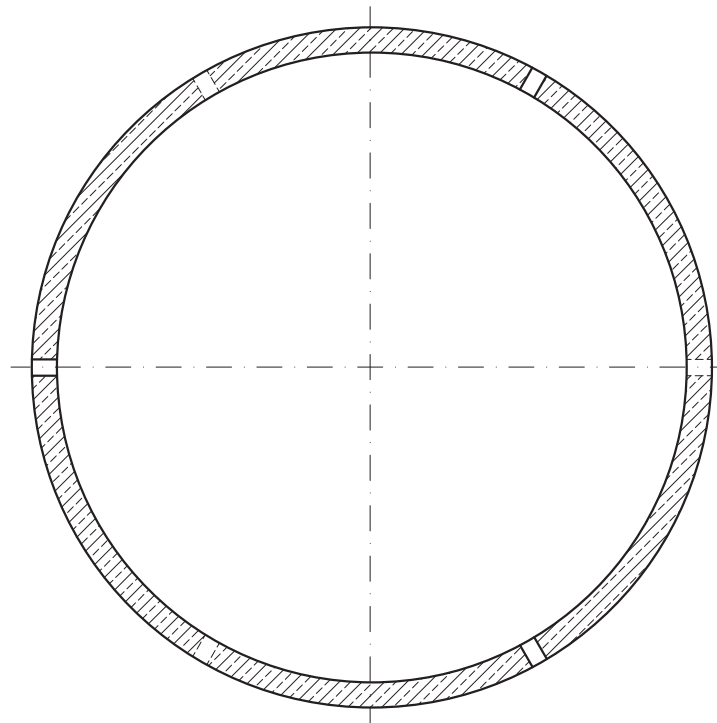

Zu beachten:

Betongüte: C25/30  
Stückgewicht: 0,970 to

1. Einbauanleitung

2. Vor Einbau Naturmaße nehmen!

3. Einbaumaße ohne Berücksichtigung  
der Mörtelfugen!

Technische Änderungen vorbehalten!