



**RING 3000/500MM GELOCHT**  
**TYPE: S 30 (KLB)**  
**ARTIKELNUMMER: 403152**

Maßstab 1:30  
Maße in cm

Stand: 01/06

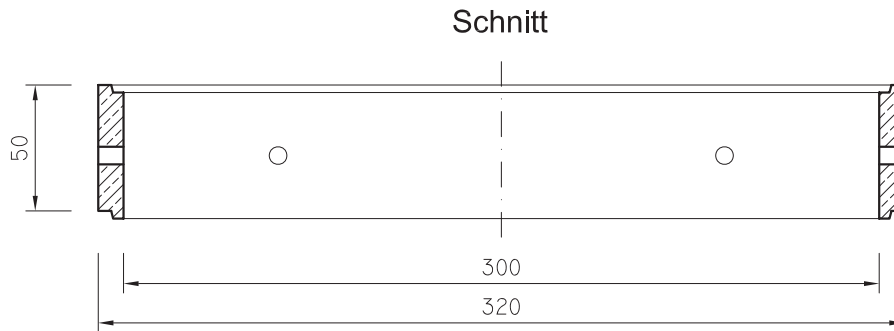

6 Öffnungen mit  $d=70\text{mm}$

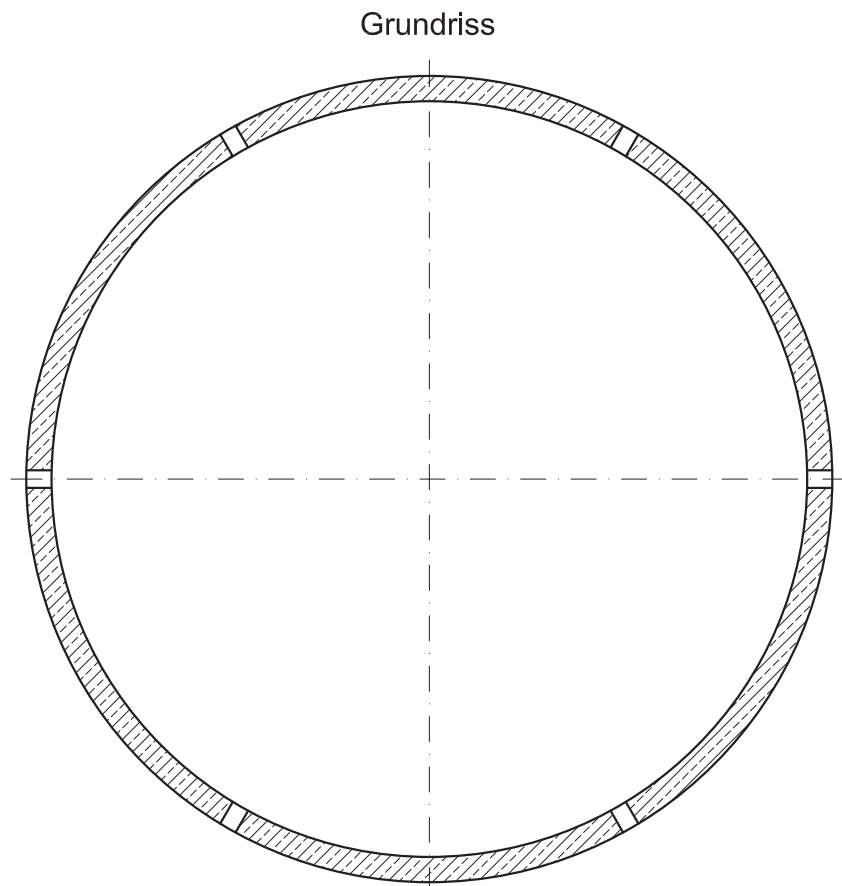

Betongüte: C25/30  
Stückgewicht: 1,170 to

Zu beachten:

1. Einbauanleitung

2. Vor Einbau Naturmaße nehmen!

3. Einbaumaße ohne Berücksichtigung  
der Mörtelfugen!

Technische Änderungen vorbehalten!