
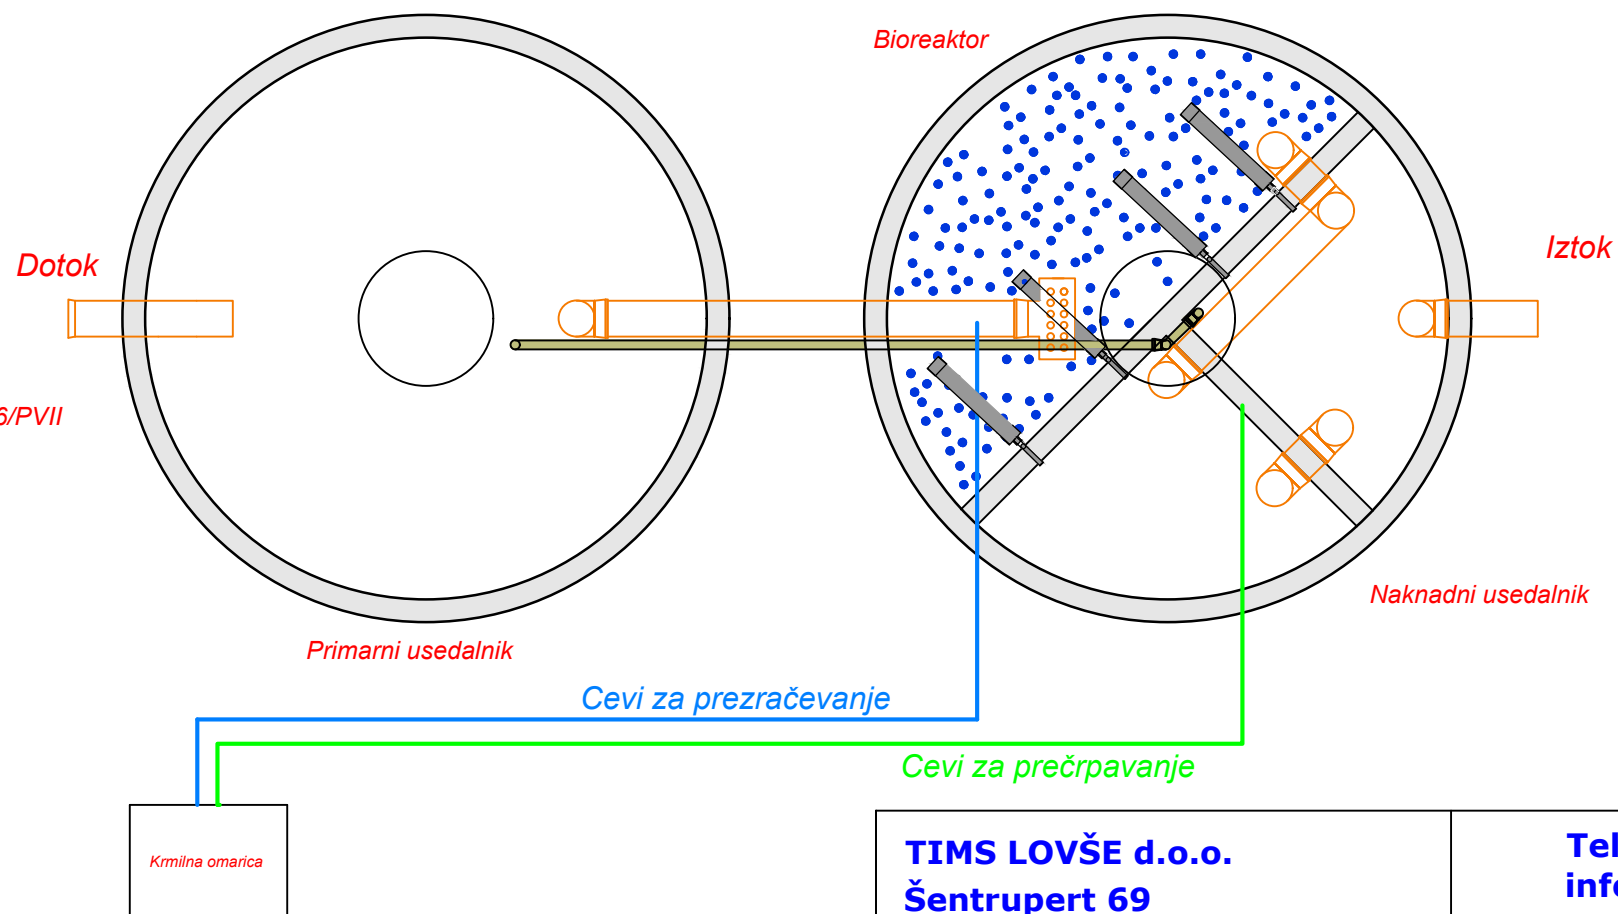


Mere v centimetrah

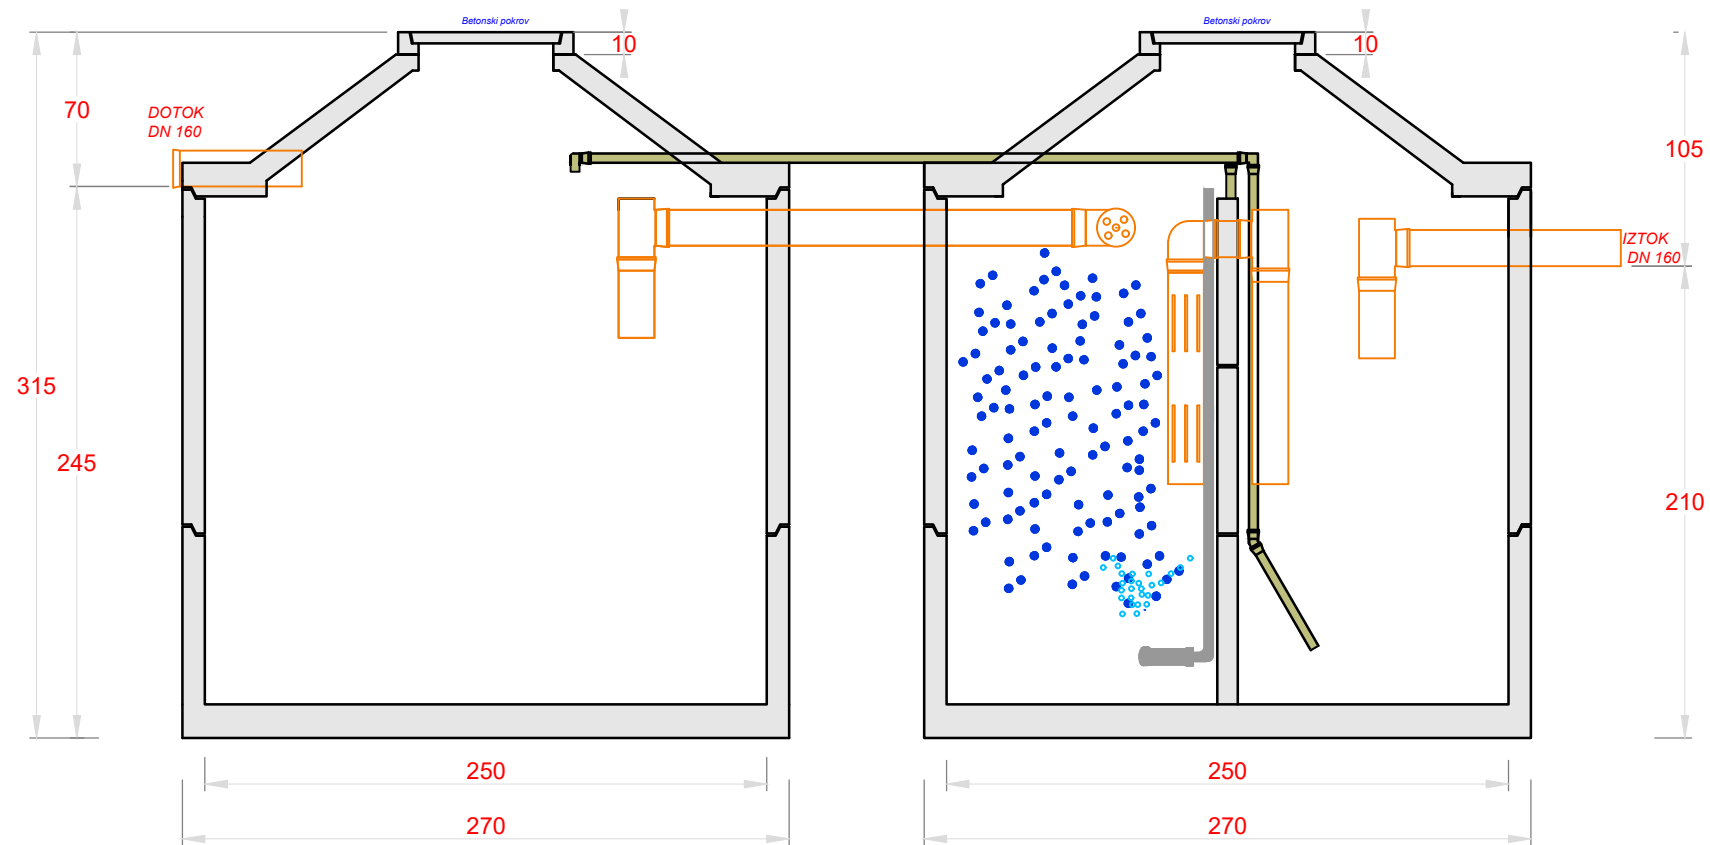

Prelivne cevi DN 150

Kvaliteta betona:  
C50/60XC4/XD1/XA1/XF3/Dmax 16/PVII

Povratek mulja

Prezračevanje

### Tehnični podatki:

Uporabni volumen:	21000 lit.
1. rezervoar:	11000 lit.
2. rezervoar:	10000 lit.
Najtežji element:	7700 kg
Skupna teža:	17980 kg


### Paziti!

1. Vgradne dimenzije
2. Utrjen dostop do gradbene jame
3. Upoštevati nivo dotočnih in odtočnih cevi
4. Izkop gr. jame širši 1m od rezervoarja !

Pridržujemo si pravico do tehničnih sprememb!

**TIMS LOVŠE d.o.o.**  
Šentrupert 69  
8232 Šentrupert

**Tel: 0805008**  
**info@tims.si**  
**www.tims.si**

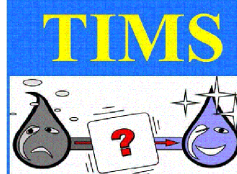

**Biolška čistilna naprava RokoTims 35 - 40 oseb v dveh betonskih posodah**